





Superfici*:

abitazione	188.15 mq
sottotetto basso	36.60 mq
giardino	269.30 mq

* le superfici possono subire piccole modifiche in base alle esigenze di cantiere

scala 1:50

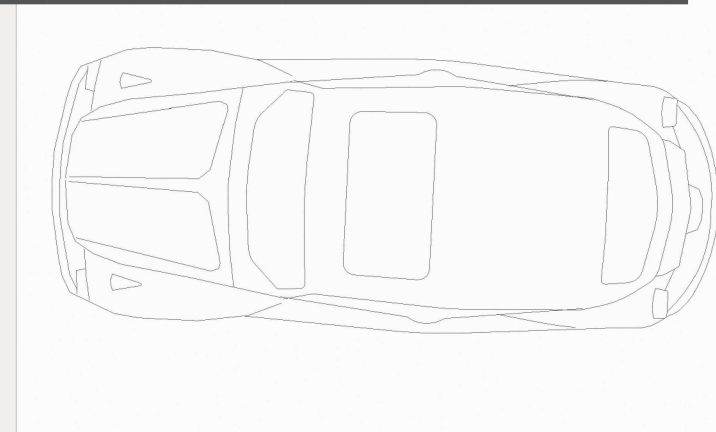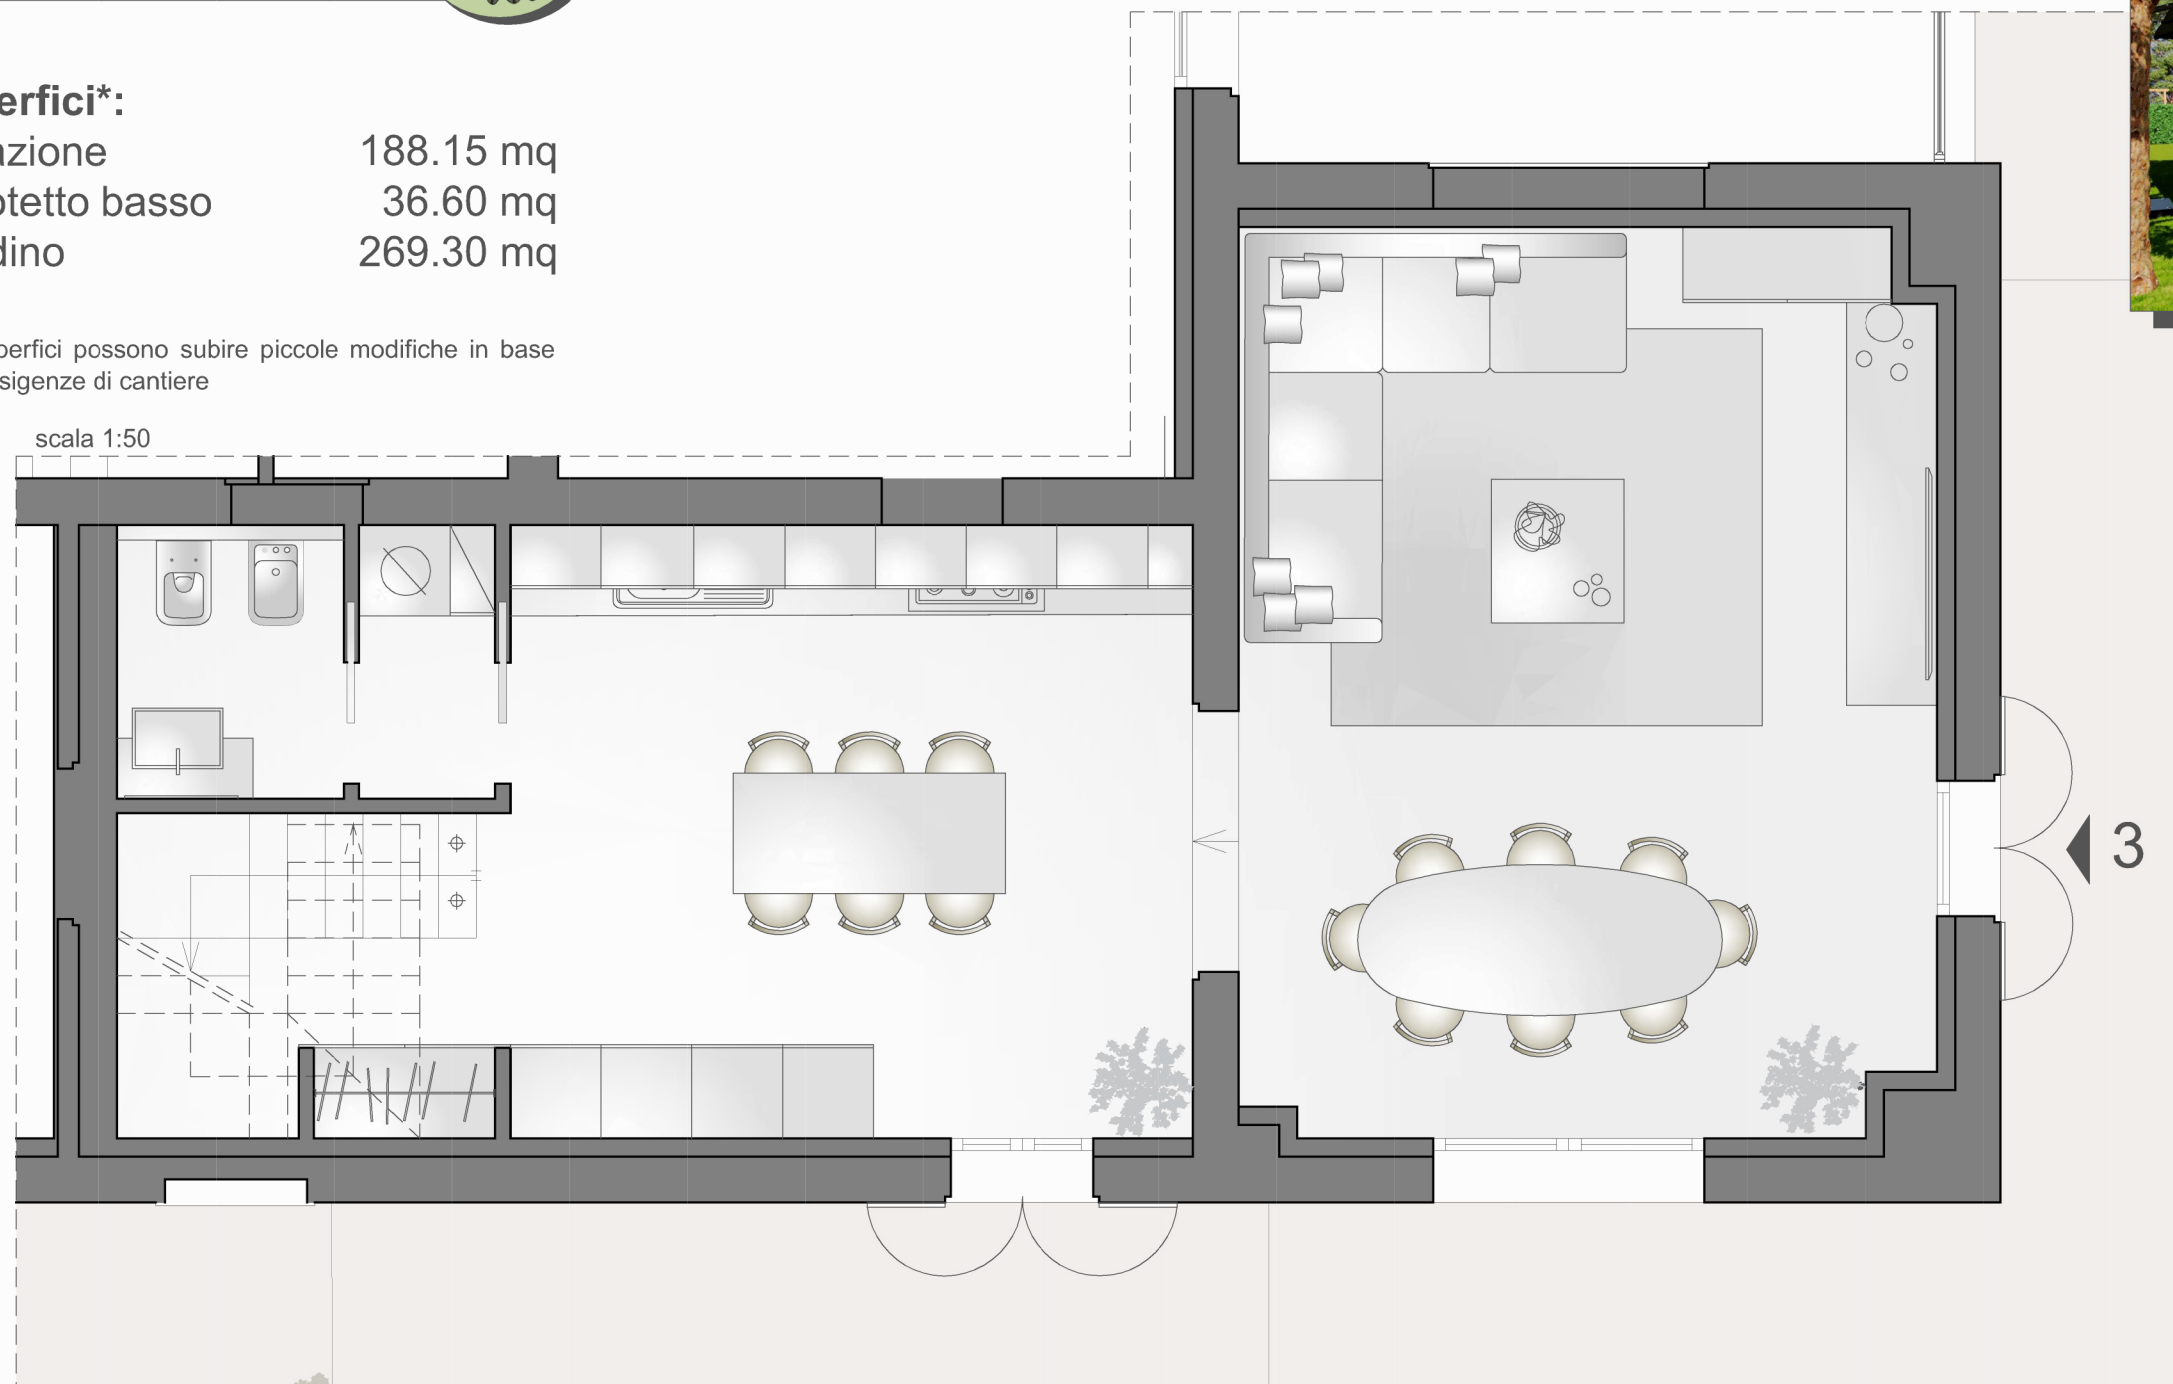

3

CASA PADRONALE
UNITA' 3_pianta piano terra

Trattasi di piante architettoniche in cui gli arredi sono puramente esemplificativi. La D.L. si riserva di apportare varianti che non determinano la consistenza dell'immobile in questione.

