



Corte nel verde

Strada Corletto Sud, 406

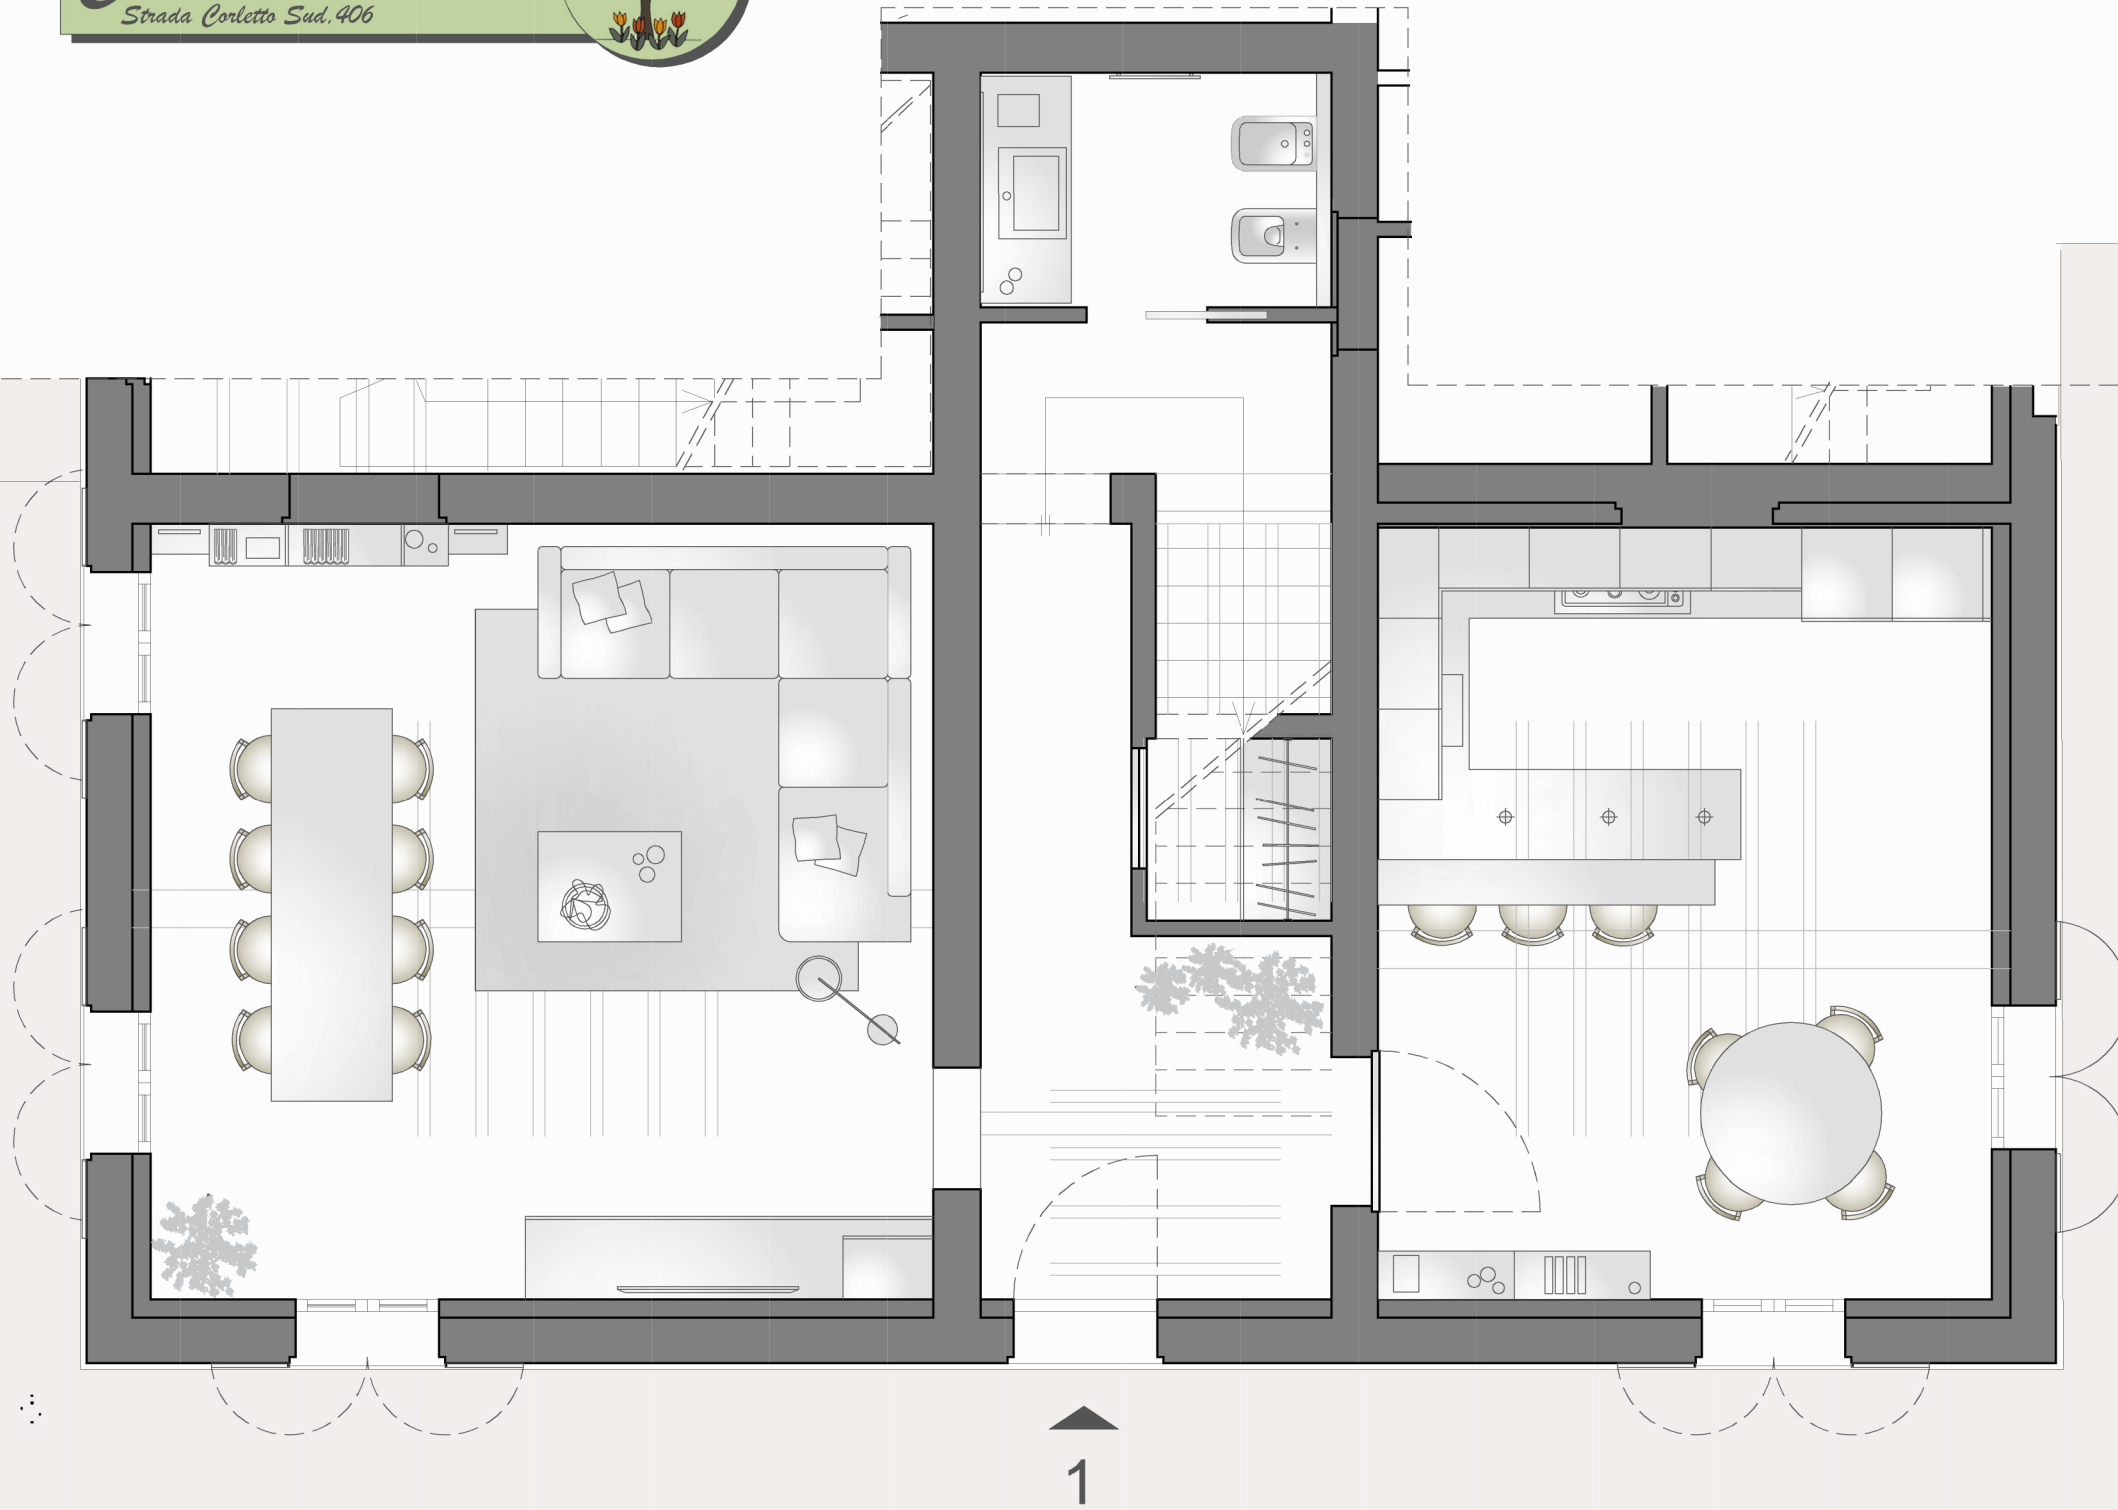

scala 1:50

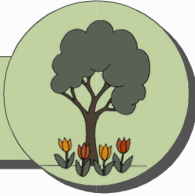

## CASA PADRONALE UNITA' 1\_pianta piano terra



**Superfici\*:**  
abitazione  
giardino

240.40 mq  
327.15 mq

\* le superfici possono subire piccole modifiche in base alle esigenze di cantiere

Trattasi di piante architettoniche in cui gli arredi sono puramente esemplificativi. La D.L. si riserva di apportare varianti che non determinano la consistenza dell'immobile in questione.

