


Corte nel verde

Strada Corletto Sud, 406

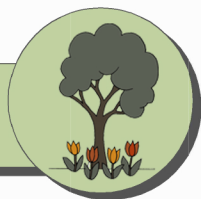

Superfici*:

abitazione


240.40 mq

giardino

327.15 mq

* le superfici possono subire piccole modifiche in base alle esigenze di cantiere

Trattasi di piante architettoniche in cui gli arredi sono puramente esemplificativi. La D.L. si riserva di apportare varianti che non determinano la consistenza dell'immobile in questione.

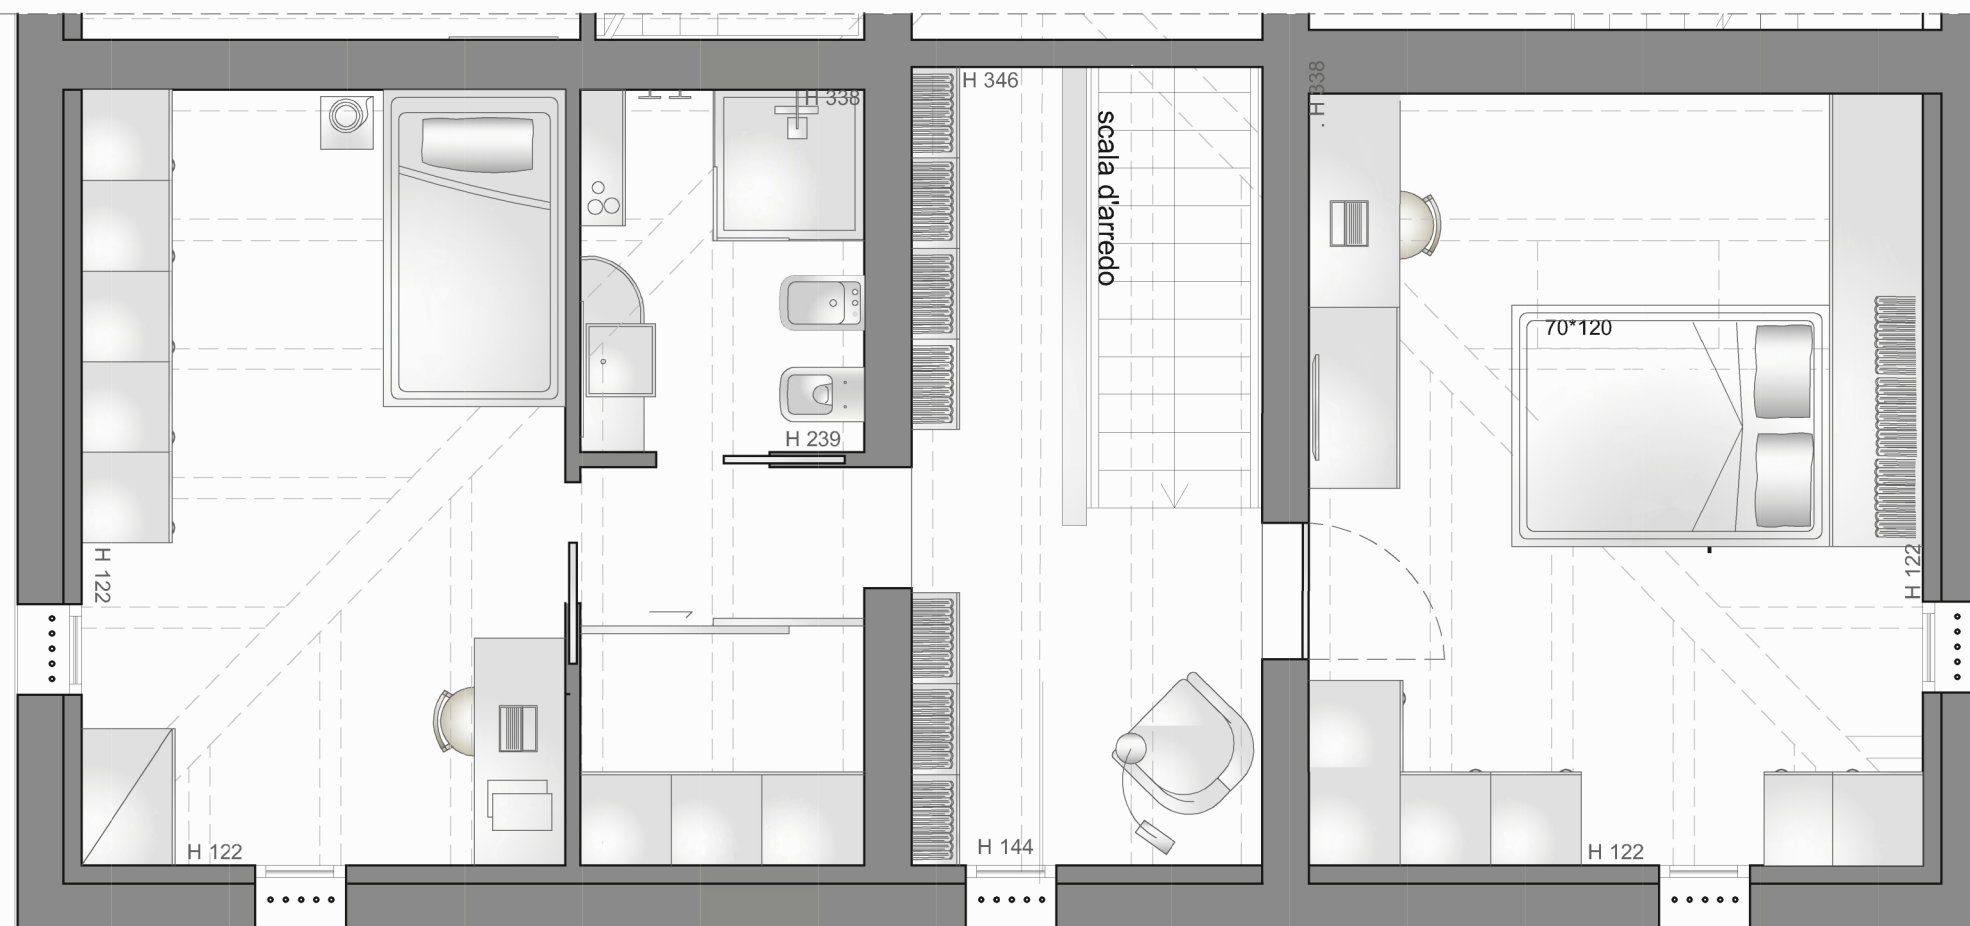

scala 1:50



CASA PADRONALE UNITA' 1_pianta piano sottotetto

