


Corte nel verde
Strada Corletto Sud, 406

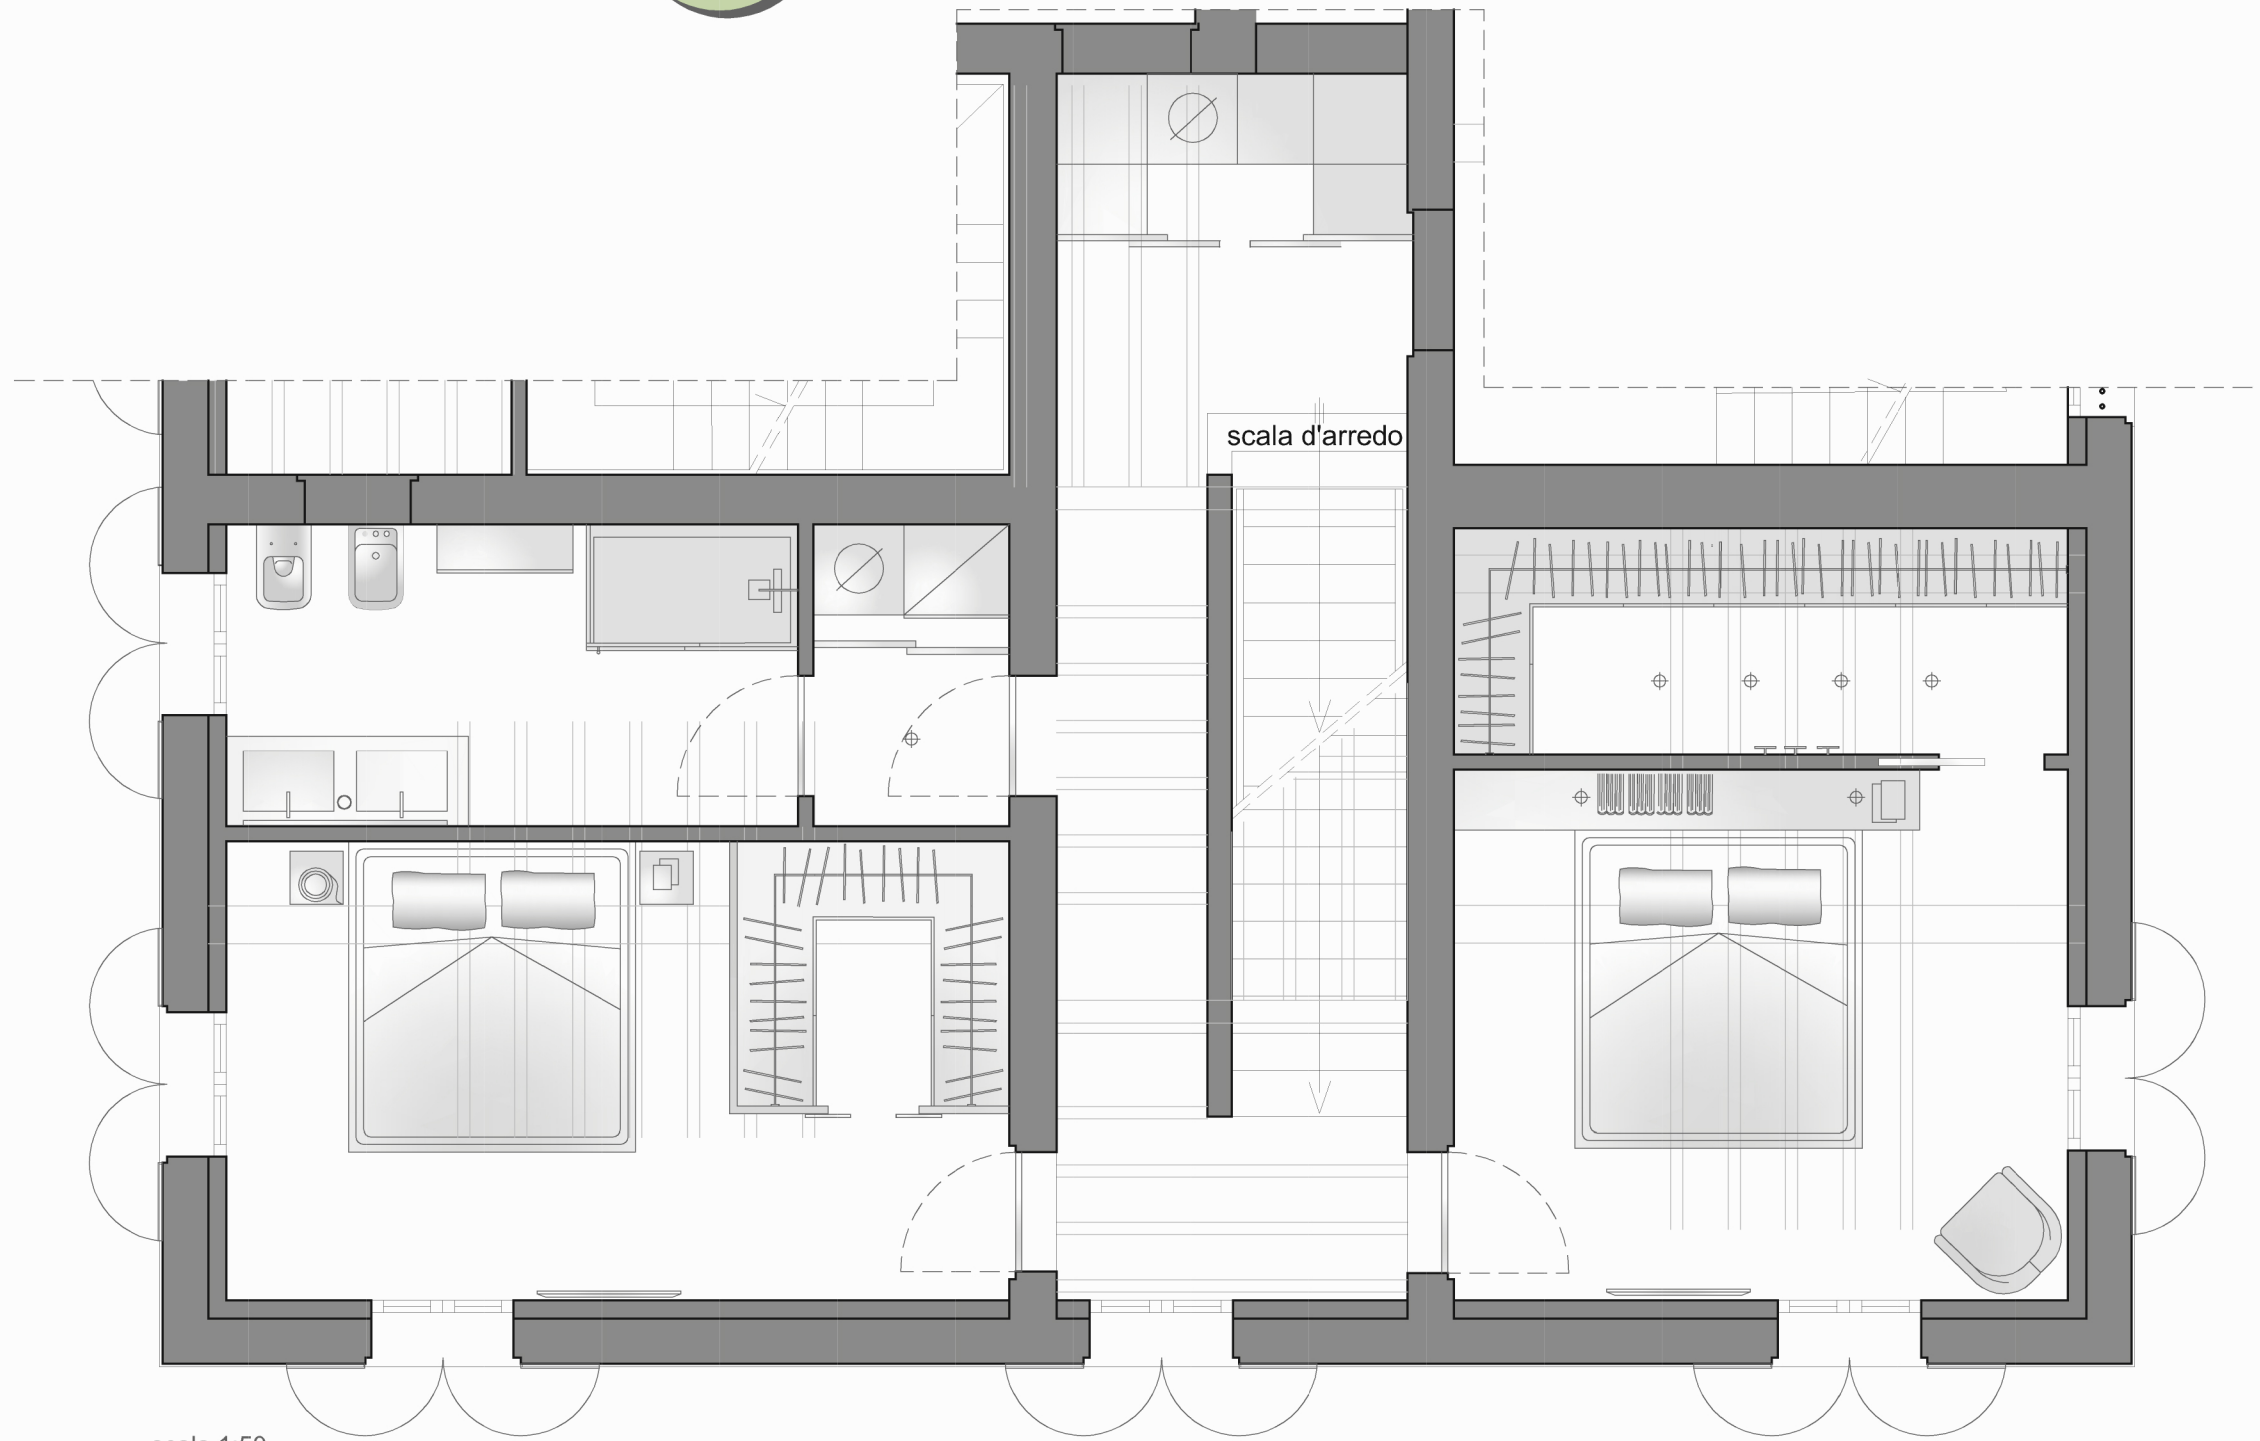

scala 1:50



Superfici*:
abitazione
giardino

240.40 mq
327.15 mq

* le superfici possono subire piccole modifiche in base alle esigenze di cantiere

Trattasi di piante architettoniche in cui gli arredi sono puramente esemplificativi. La D.L. si riserva di apportare varianti che non determinano la consistenza dell'immobile in questione.

CASA PADRONALE UNITA' 1_pianta piano primo

