


scala 1:50



Corte nel verde
Strada Corletto Sud, 406



STALLA E FIENILE pianta piano terra

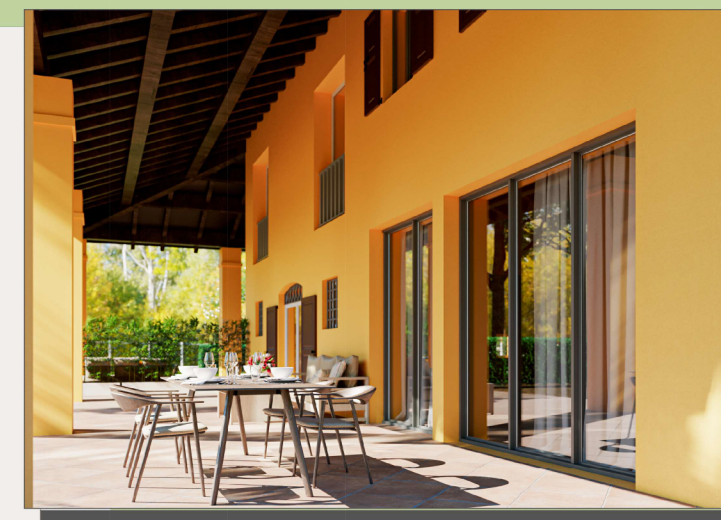

Superfici*:

abitazione	178.40 mq
portico	63.55 mq
giardino	246.35 mq

* le superfici possono subire piccole modifiche in base alle esigenze di cantiere

Trattasi di piante architettoniche in cui gli arredi sono puramente esemplificativi. La D.L. si riserva di apportare varianti che non determinano la consistenza dell'immobile in questione.

