



PROPOSTA 3 UNITÀ
Pianta piano terra
scala 1:100

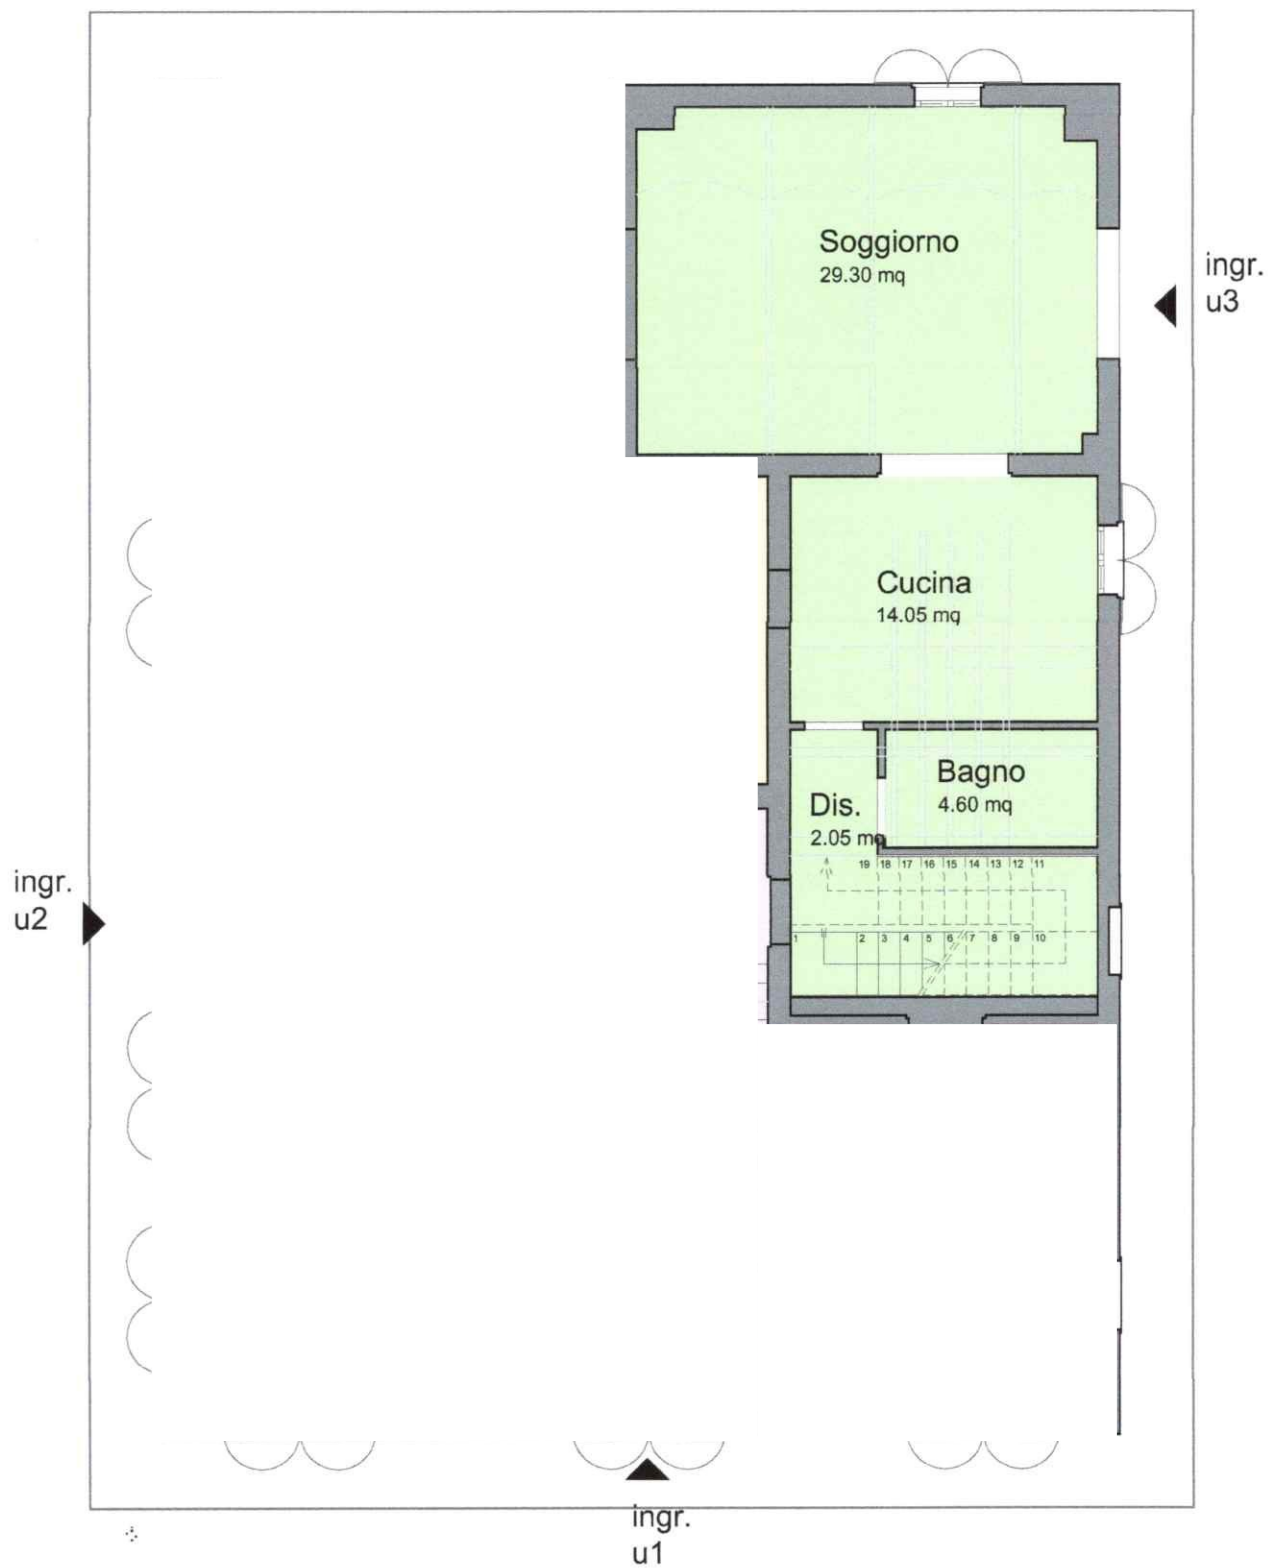

PROPOSTA 3 UNITÀ
Pianta piano primo
scala 1:100

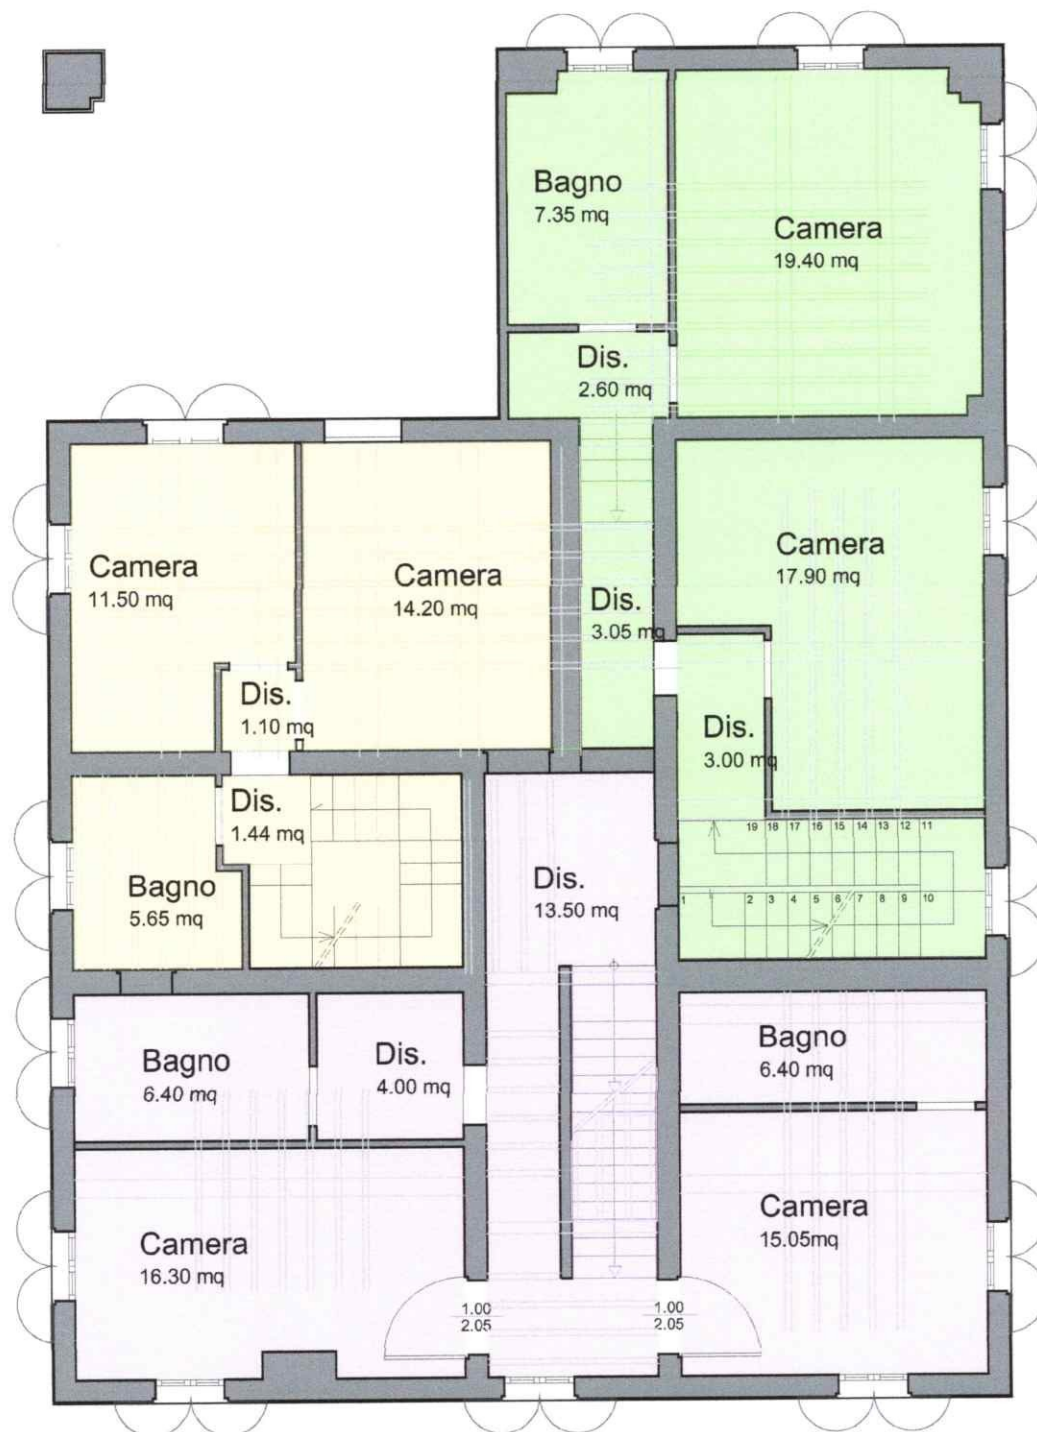

PROPOSTA 3 UNITÀ
Pianta piano sottotetto
scala 1:100

