

Agenzia delle Entrate
CATASTO FABBRICATI
Ufficio Provinciale di
Modena

Dichiarazione protocollo n. _____ del _____
Planimetria di u.i.u. in Comune di Modena

civ. _____

Identificativi Catastali:

Sezione:
Foglio:
Particella:
Subalterno:

Compilata da:


Iscritto all'albo:
Geometri

Prov. Modena


Scheda n. 1

Scala 1:200

PIANO TERRA
H=2.20m

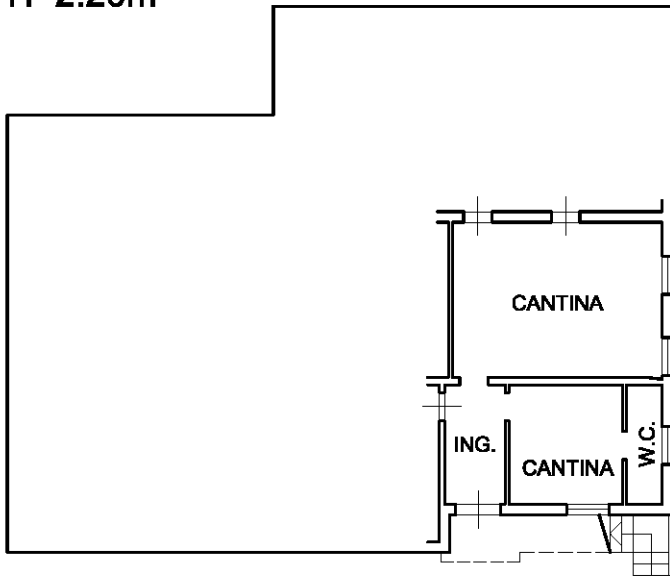

PIANO PRIMO
H=2.95m

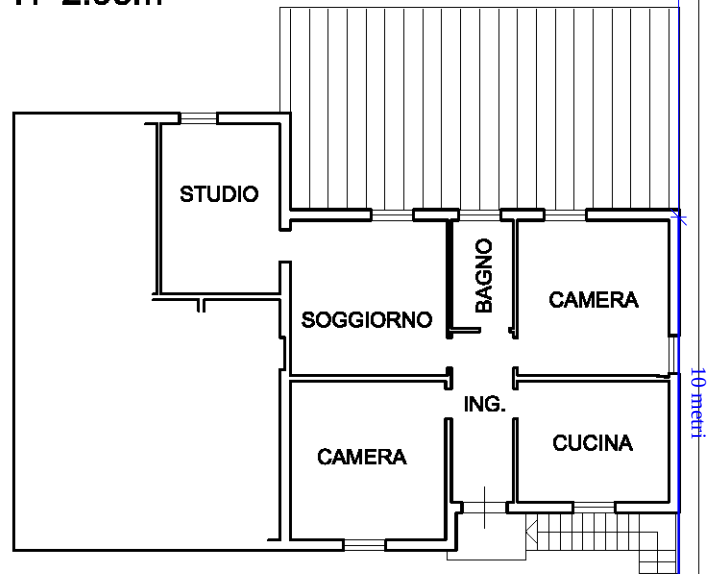

PIANO QUARTO (Sottotetto)
Hm=1.25m

