


**Agenzia del Territorio  
CATASTO FABBRICATI  
Ufficio Provinciale di  
Modena**


Dichiarazione protocollo n. \_\_\_\_\_ del \_\_\_\_\_  
 Planimetria di u.i.u. in Comune di Castelnuovo Rangone  
 Via Vandelli \_\_\_\_\_ civ. \_\_\_\_\_

Identificativi Catastali:  
 Sezione:  
 Foglio: 5  
 Particella: 836  
 Subalterno: 12


Compilata da:  
 Onfiani Roberto  
 Iscritto all'albo:  
 Geometri  
 Prov. Modena

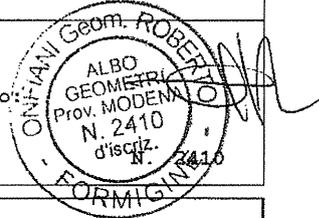


Scheda n. 1      Scala 1:200

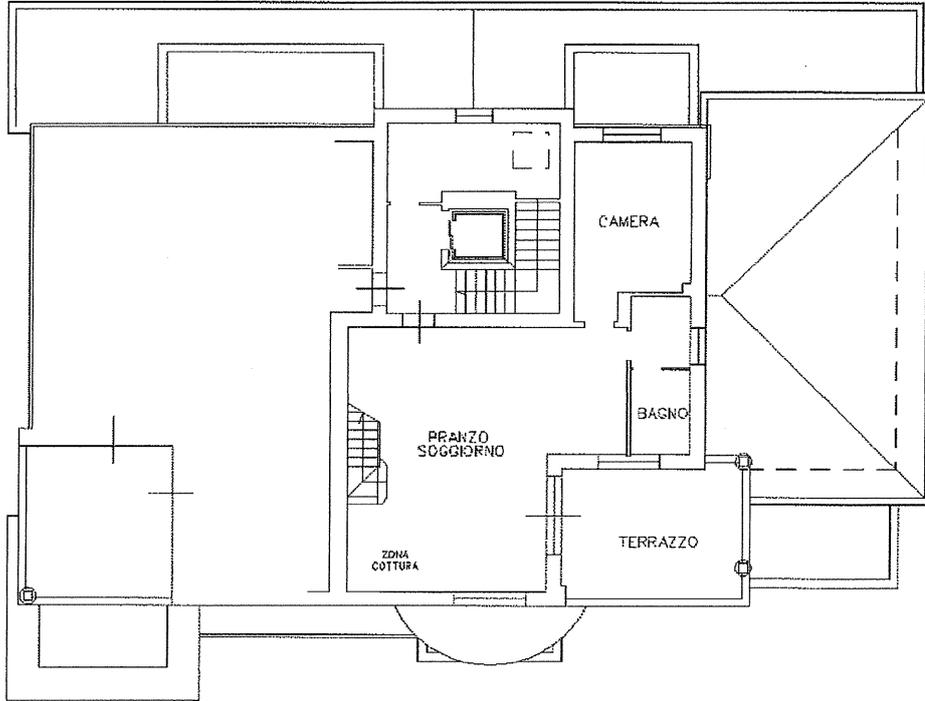

PIANO SECONDO H=2.75 m

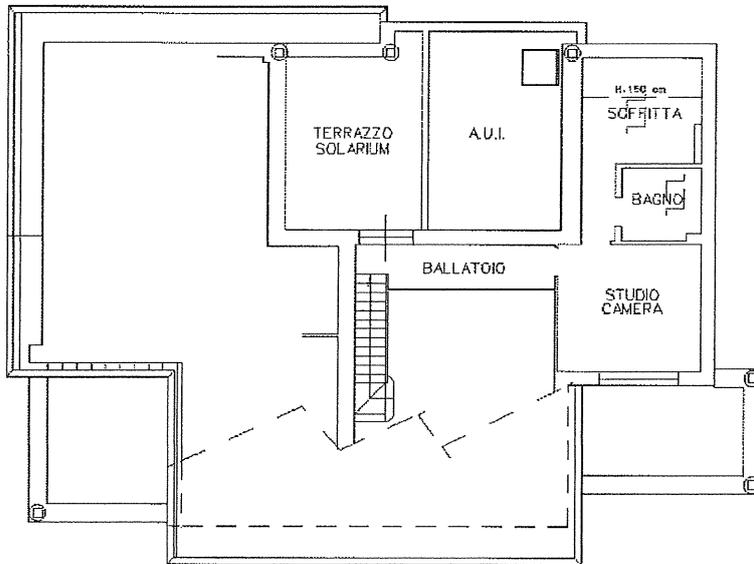

PIANO TERZO SOTTOTETTO  
 H=1.27-3.16 m

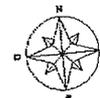


**Agenzia del Territorio  
CATASTO FABBRICATI  
Ufficio Provinciale di  
Modena**


Dichiarazione protocollo n. \_\_\_\_\_ del \_\_\_\_\_  
Planimetria di u.i.u. in Comune di Castelnuovo Rangone  
Via Vandelli

Identificativi Catastali:  
Sezione:  
Foglio: 5  
Particella: 836  
Subalterno: 6

Compilata da:  
Onfiani Roberto  
Isoritto all'albo  
Geometri  
Prov. Modena

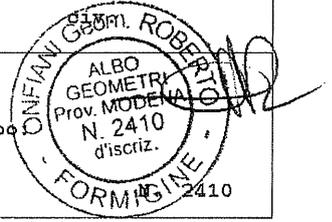

Scheda n. 1      Scala 1:200

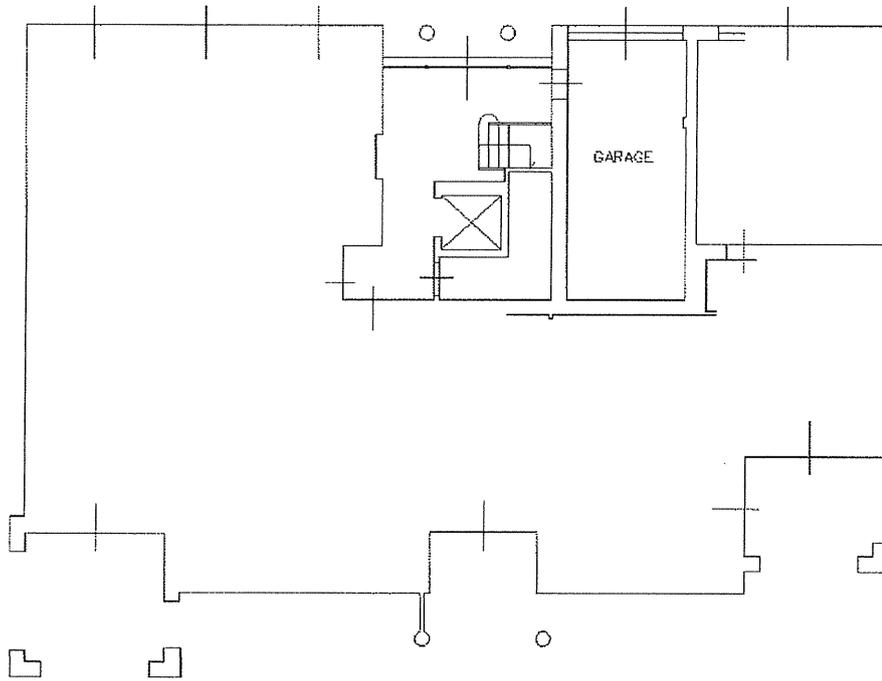

PIANO TERRA H=2.50m

