




Lire 50

Planimetria dell'immobile situato nel Comune di MODENA Via TOSTI
Ditta Baruffi Armando p.1/2 n.a Seramazzoni 02/07/948 - Manni Maria Rosa p.1/2 n.MO 26/08/950
Allegata alla dichiarazione presentata all'Ufficio Tecnico Erariale di MODENA

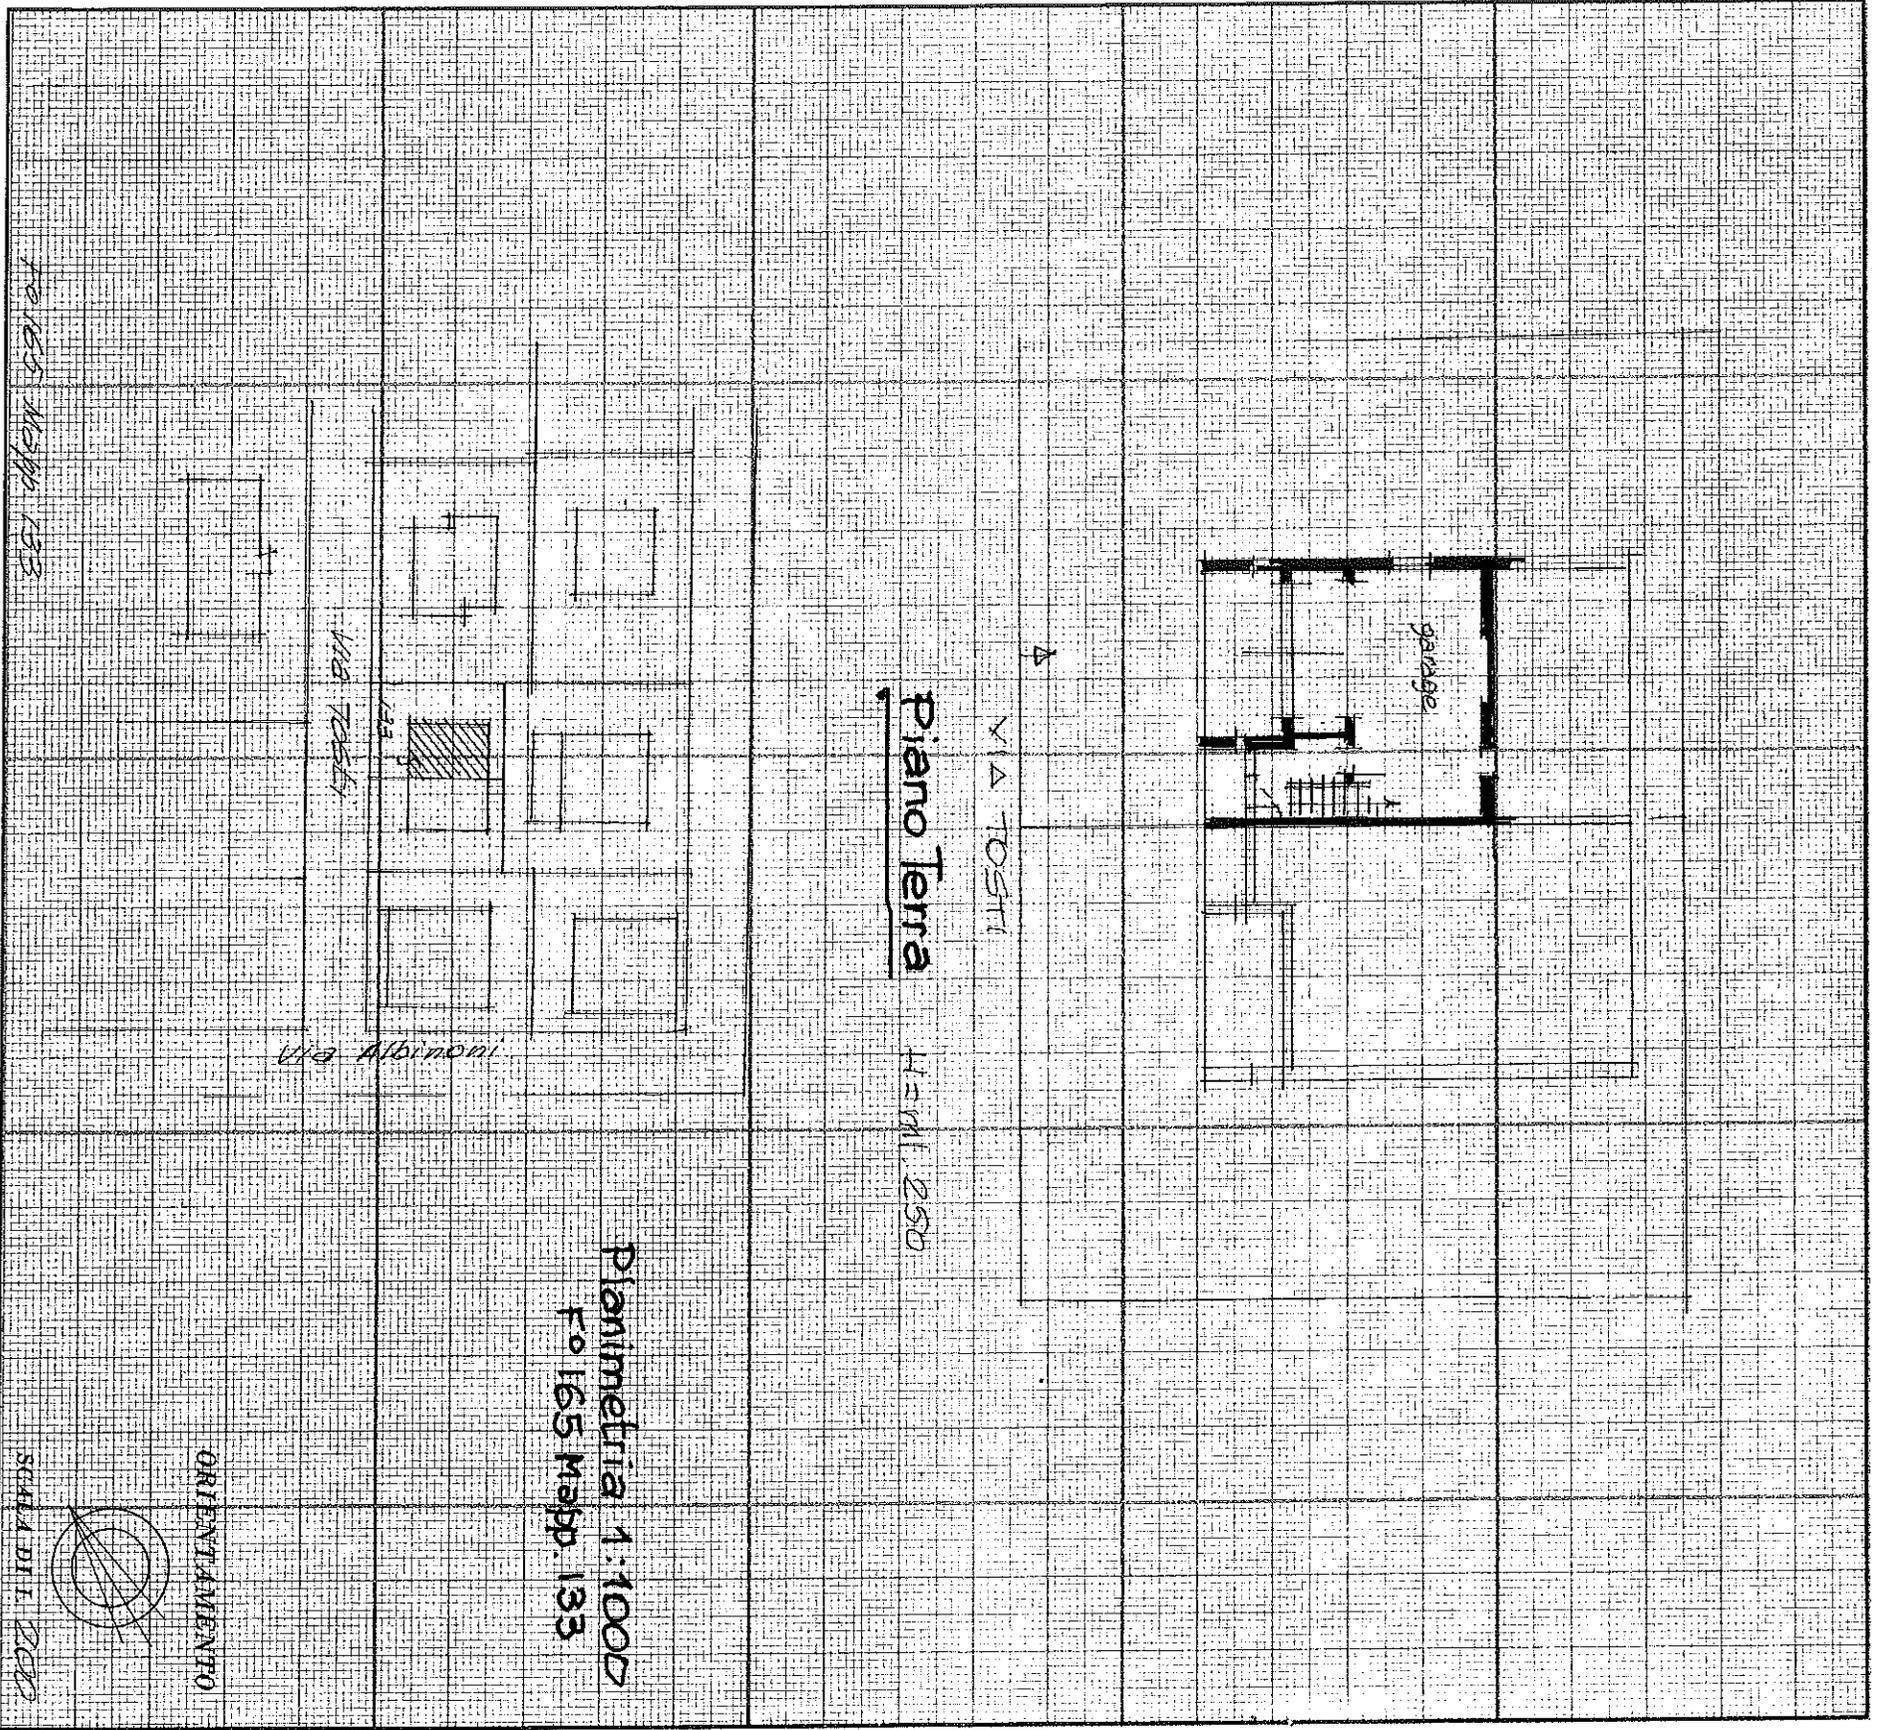

Planimetria 1:1000
F.º 165 Map. 133

SPAZIO RISERVATO PER LE ANNOTAZIONI D'UFFICIO

DATA	
PROT. N.º	

Compilata dal Geom. Oscar Saetti
(Titolo, norme e esigenze del tecnico)

Iscritto all'Albo de Geometri
della Provincia di MODENA

DATA 1985

Firma: