

**Agenzia delle Entrate
CATASTO FABBRICATI
Ufficio Provinciale di
Modena**

Dichiarazione protocollo n. MO0075698ae1 25/06/2025

Comune di Modena

Via Evaristo Pancaldi

civ. 41

Identificativi Catastali:

Sezione:
Foglio: 147
Particella: 62
Subalterno: 40

Compilata da:
Pascucci Marcello
Iscritto all'albo:
Geometri


Prov. Modena

N. 2240

Planimetria

Scheda n. 1

Scala 1:200

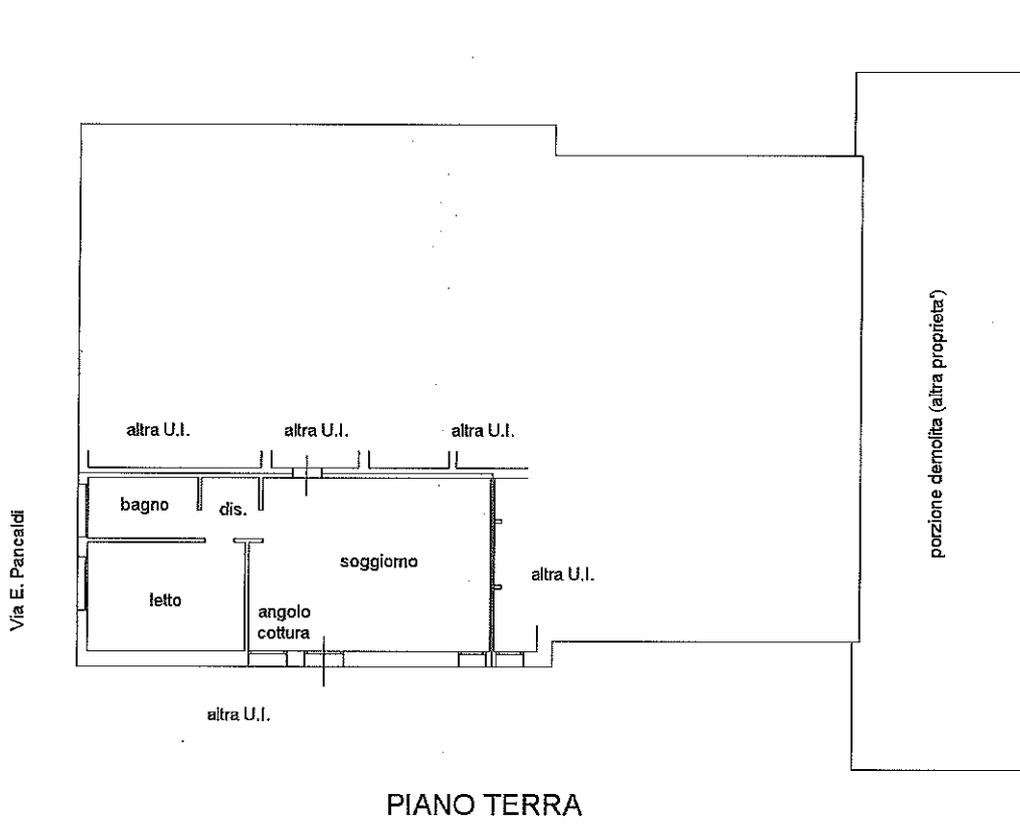

**PIANO TERRA
H= 3,20**

Ultima planimetria in atti

Data: 25/06/2025 - n. T80982 - Richiedente: PSCMCL75E19I462F

Totale schede: 1 - Formato di acquisizione: A4(210x297) - Formato stampa richiesto: A4(210x297)

nord



Catasto dei Fabbricati - Situazione al 25/06/2025 - Comune di MODENA(F257) - < Foglio 147 - Particella 62 - Subalterno 40 >
VIA EVARISTO PANCALDI n. 41 Piano T