



MINISTERO DELLE FINANZE
DIREZIONE GENERALE DEL CATASTO E DEI SERVIZI TECNICI ERARIALI

Lire 50

NUOVO CATASTO EDILIZIO URBANO




(R. DECRETO-LEGGE 13 APRILE 1939, N. 659)

Planimetria dell'immobile situato nel Comune di **MODENA**

Via **TOSTI**

Ditta **Baruffi Armando** p. 1/2 n. a. **Serafinazzi** 02/07/948 - **Manni Maria Rosa** p. 1/2 n. MO 26/08/950

Allegata alla dichiarazione presentata all'Ufficio Tecnico Erariale di **MODENA**

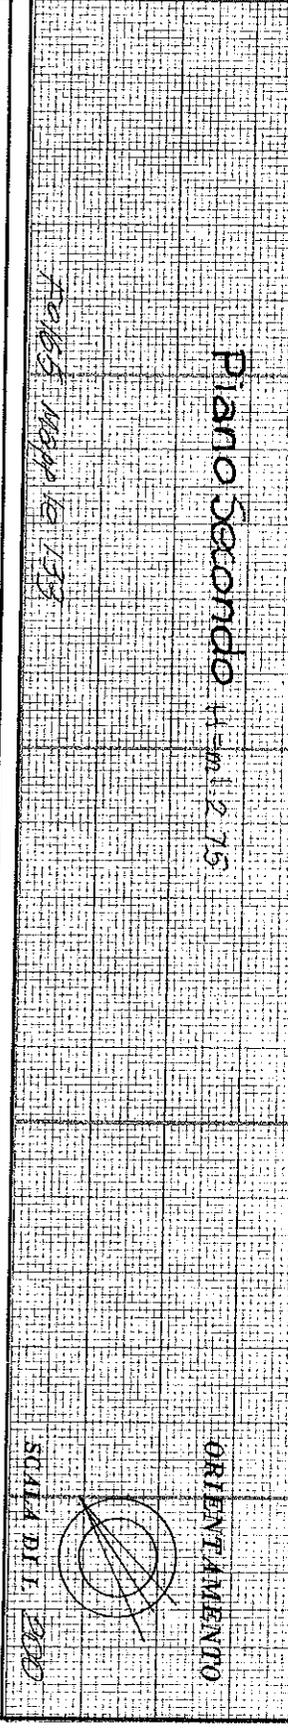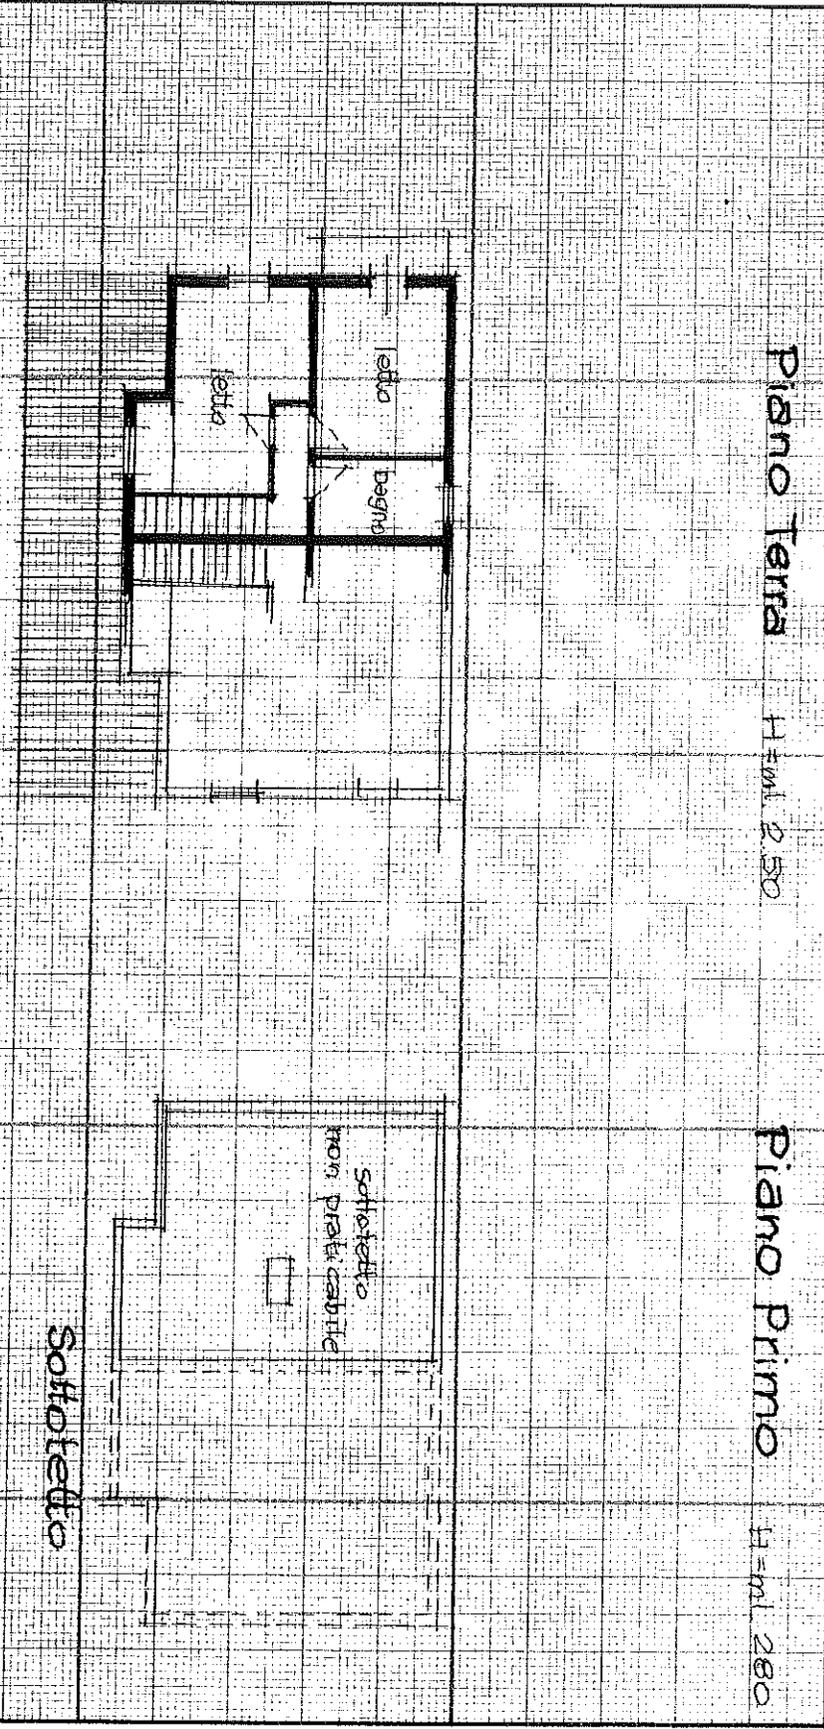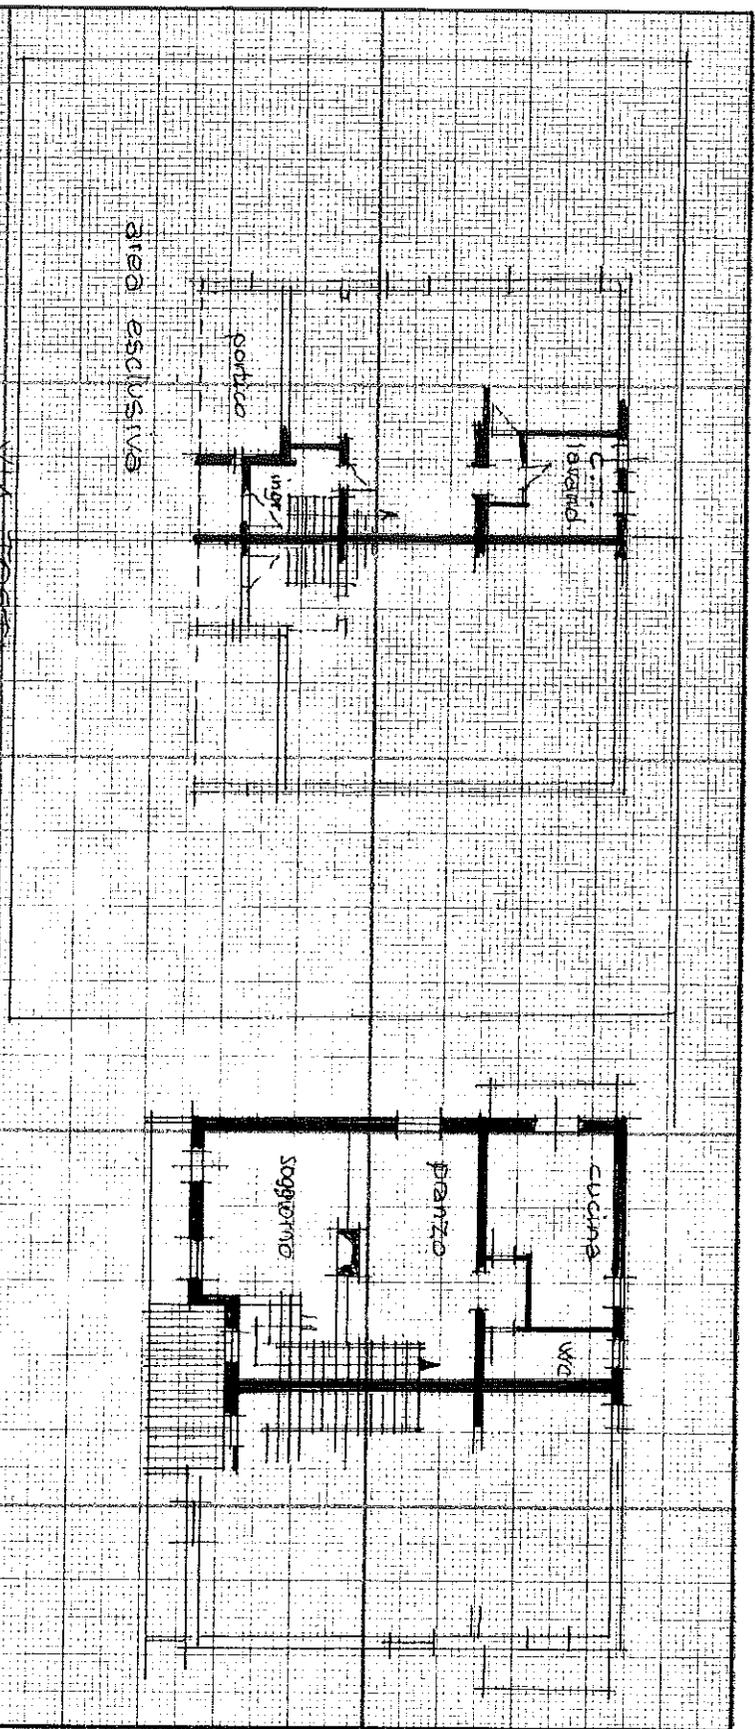

SPAZIO RISERVATO PER LE ANNOTAZIONI D'UFFICIO

Compilata dal **Geom. Oscar Soetti**
(Tab. nome e cognome del tecnico)

DATA
PROT. N°

Iscritto all'Albo de **Geometri**
della Provincia di **MODENA**

DATA **19 sett 1985**
Firma: *[Signature]*