


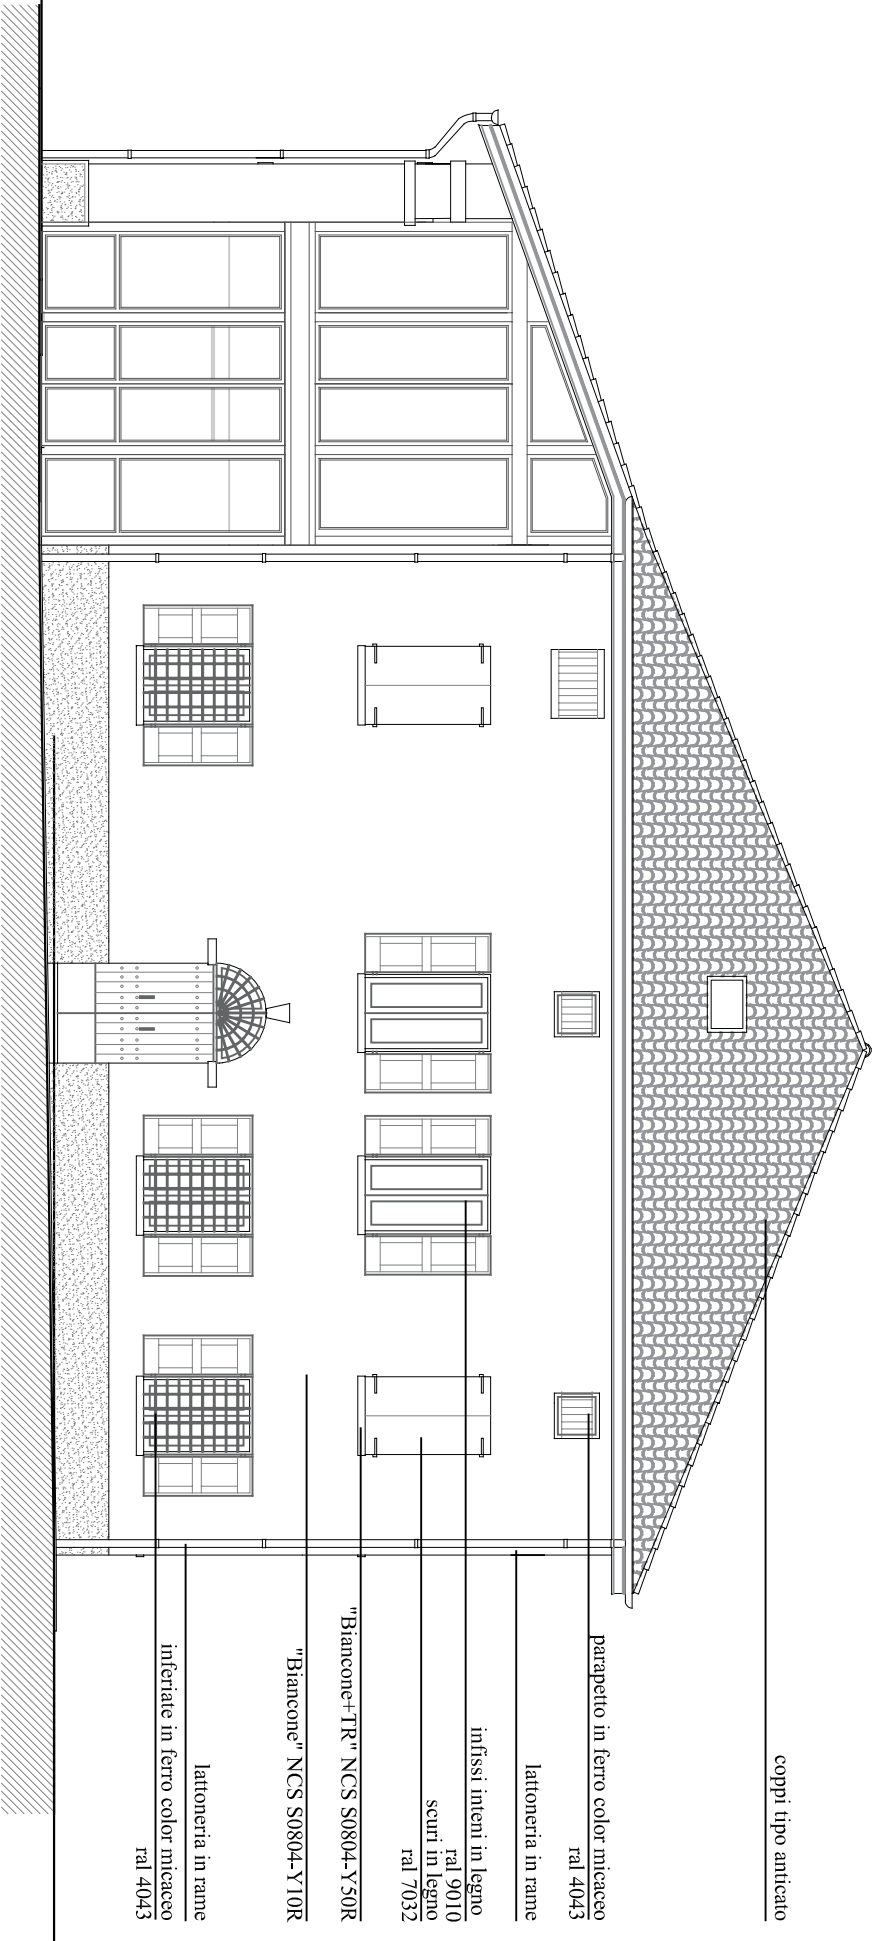

Prospetto Sud
Scala 1:100