

**Agenzia delle Entrate
CATASTO FABBRICATI
Ufficio Provinciale di
Modena**

Dichiarazione protocollo n. _____ del _____
Planimetria di u.i.u. in Comune di Modena

civ. _____

Identificativi Catastali:

Sezione:
Foglio:
Particella:
Subalterno:

Compilata da:


Iscritto all'albo:
Geometri

Prov. Modena

Scheda n. 1

Scala 1:200

**PIANO TERRA
Hm=2.75m**

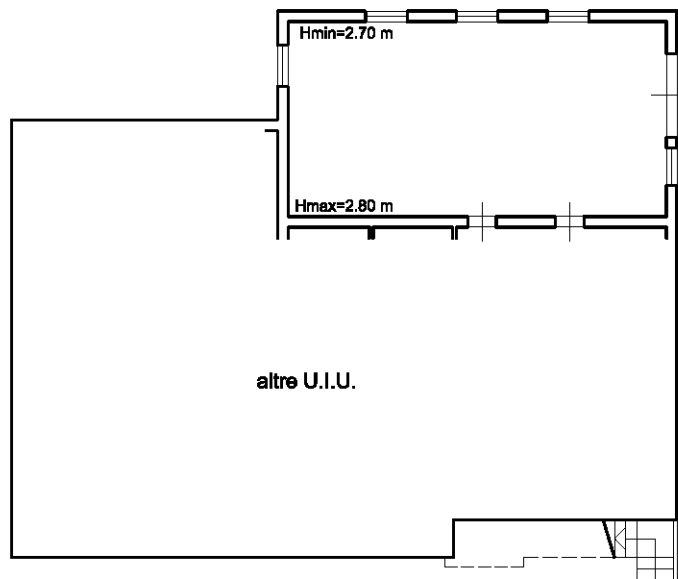

10 metri

